

說明 DESCRIPTION
本工程各項材料、設備皆可
提送同等品審查，廠商得於
施工前，依契約規定向業
主、監造提出同等品樣式、
尺寸、價格、功能、效益、
標準或規格等相關資料，以
供審查並經業主審查核定後
方得使用。

工程名稱 PROJECT
南竿鄉納骨堂二期工程


圖面名稱 DRAWING TITLE
規畫後
一層平面圖

比例尺 SCALE A1:1/60
A3:1/120
日期 DATE 109.04.01
圖位 INT
繪圖 DRAWN BY
設計 DESIGNED BY
校對 CHECKED BY
核准 APPROVED BY
審核 FILE NAME

FYC
ARCHITECTS & ASSOCIATES
馮月忠建築師事務所
建築師 馮月忠

檔案名稱 FILE NAME
張數
圖號 DRAWING NO.
A2-01

項目	數量
個人式骨灰箱	19*10*2=380位

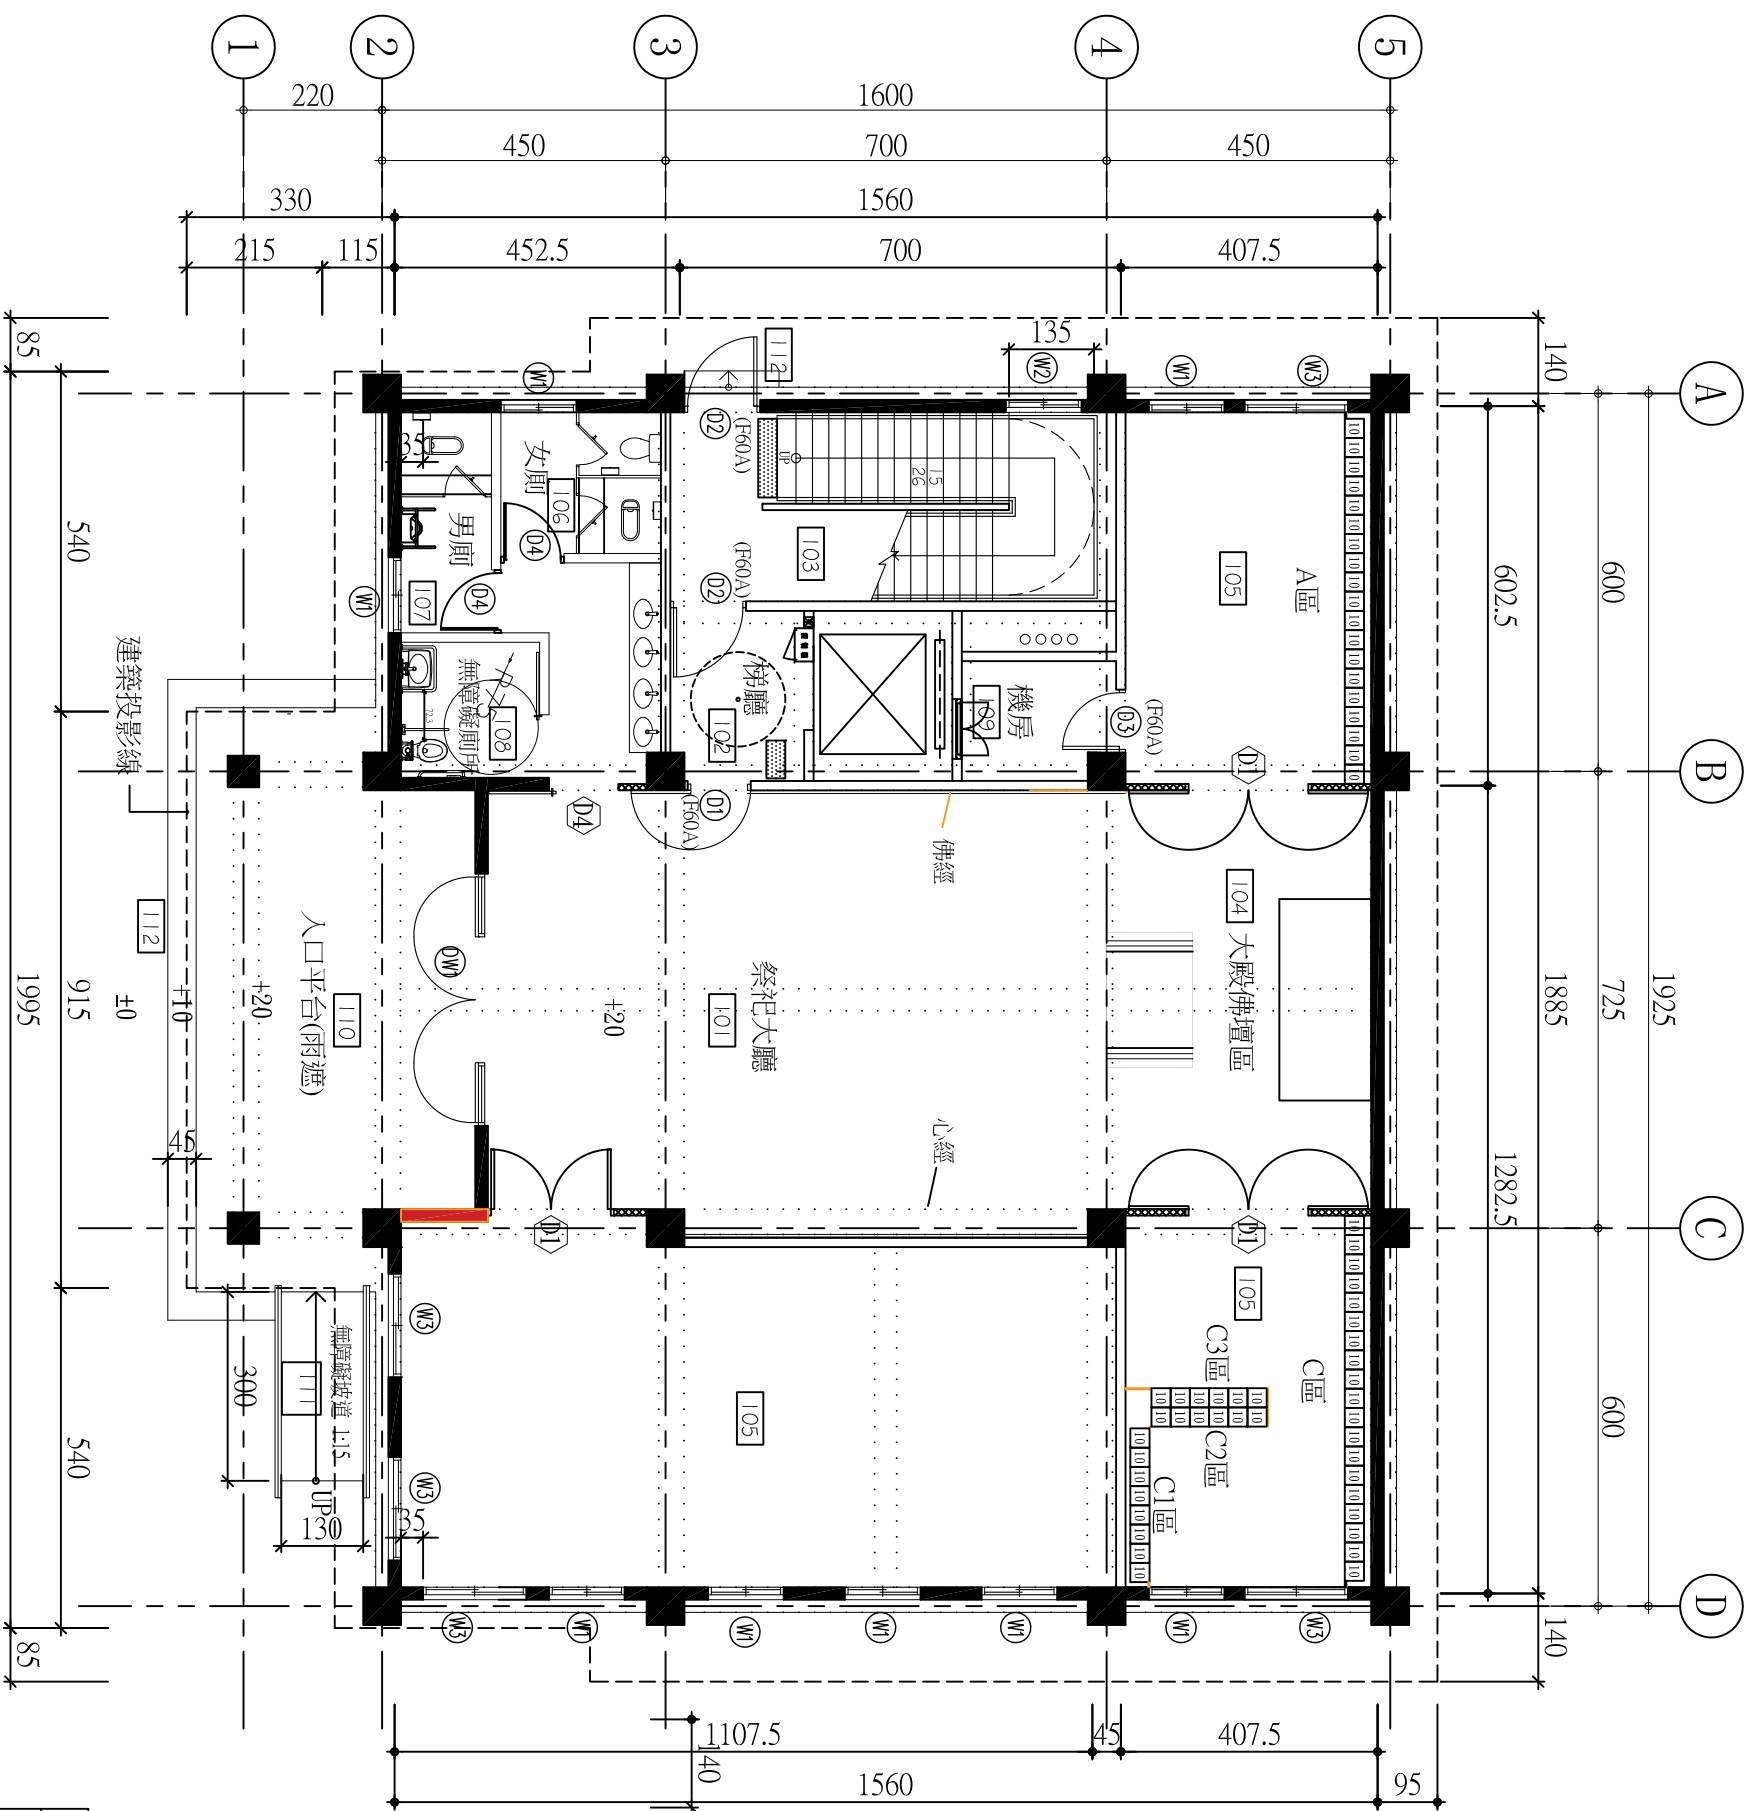

1/A2-01 規畫一層平面圖

說明 DESCRIPTION
本工程各項材料、設備皆可
提交同等品審查，廠商得於
施工前，依契約規定向業
主、監造提出同等品樣式、
尺寸、價格、功能、效益、
標連或格性之相關資料，以
供審查並經業主審查核定後
方得使用。

工程名稱 PROJECT
南竿鄉納骨堂二期工程


圖面名稱 DRAWING-TITLE
規畫後
二層平面圖

比例尺 SCALE A1:1/60
A3:1/120
日期 DATE 109.04.01
圖位 UNIT --
繪圖 DRAWING BY
設計 DESIGNED BY
校對 CHECKED BY
核准 APPROVED BY
審核 FILE NAME

FYC
ARCHITECTS & ASSOCIATES
馮月忠建築師事務所
建築師 馮月忠

檔案名稱 FILE NAME
圖號 DRAWING NO.
A2-02

簽章

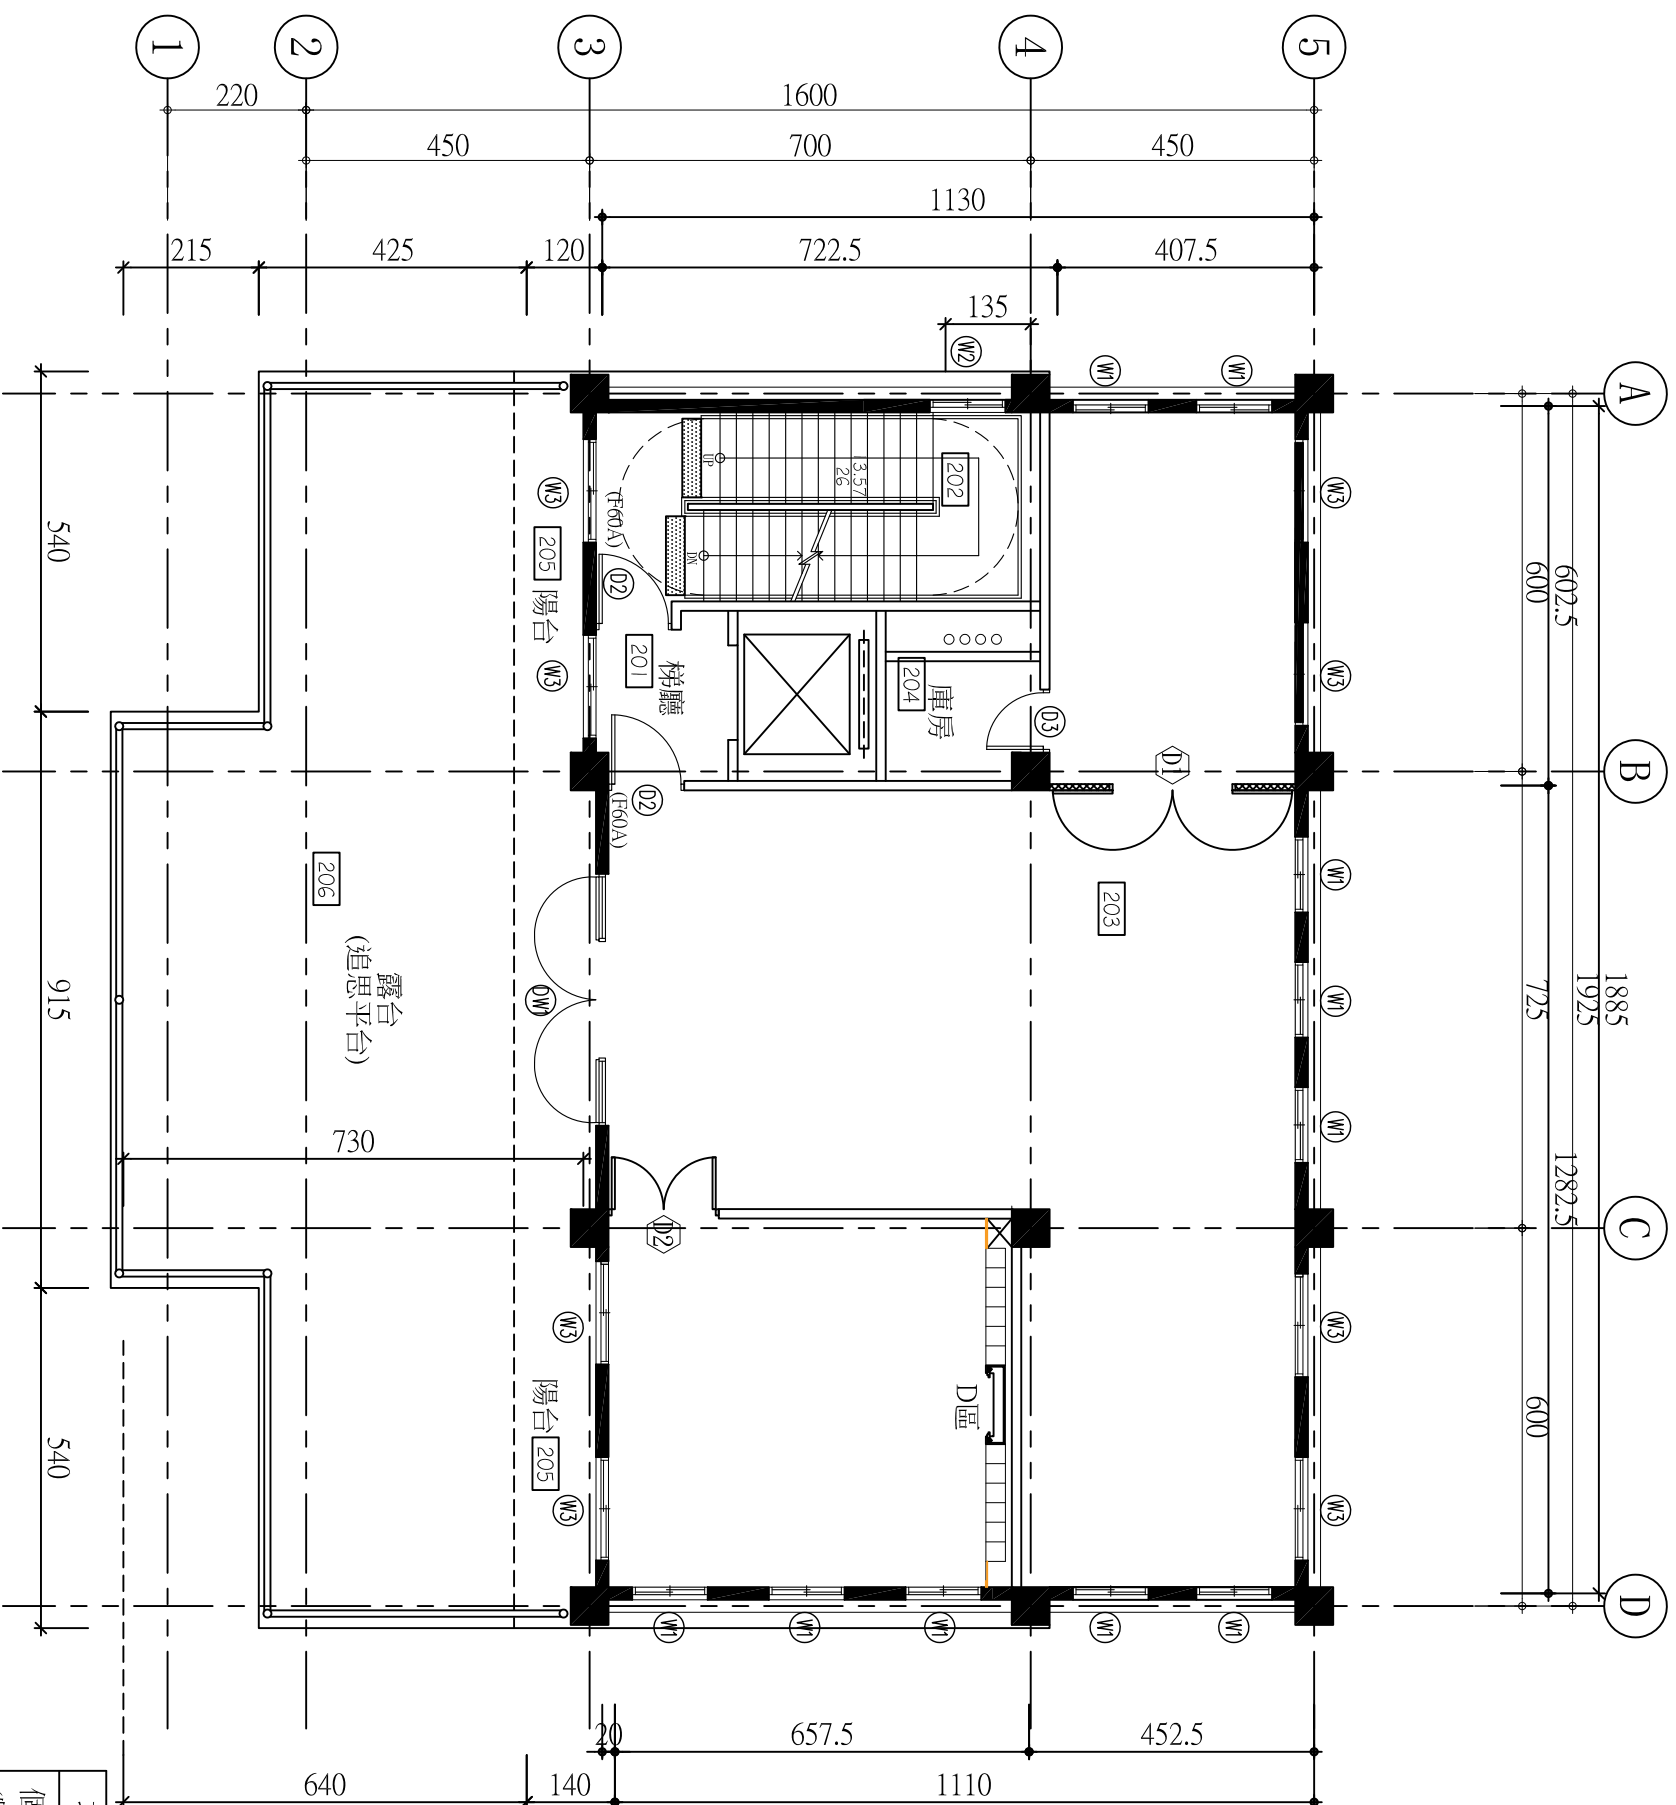

1
A2-02
規畫二層平面圖

項目	數量
個人式骨灰箱 (特殊宗教)	12*9=108位

說明 DESCRIPTION
本工程各項材料、設備皆可
提送同等品審查，廠商得於
施工前，依契約規定向業
主、監造提出同等品樣式、
尺寸、價格、功能、效益、
標連或格性等相关資料，以
供審查並經業主審查核定後
方得使用。

工程名稱 PROJECT
南竿鄉納骨堂二期工程


圖面名稱 DRAWING TITLE
規畫後
三層平面圖

比例R SCALE A1:1/60
A3:1/120
日期 DATE 109.04.01
圖位 UNIT --
繪圖 DRAWN BY
設計 DESIGNED BY
校對 CHECKED BY
核准 APPROVED BY
審核 FILE NAME

FYC
ARCHITECTS & ASSOCIATES
馮月忠建築師事務所
建築師 馮月忠

檔案名稱 FILE NAME
圖號 DRAWING NO.
A2-03

簽章

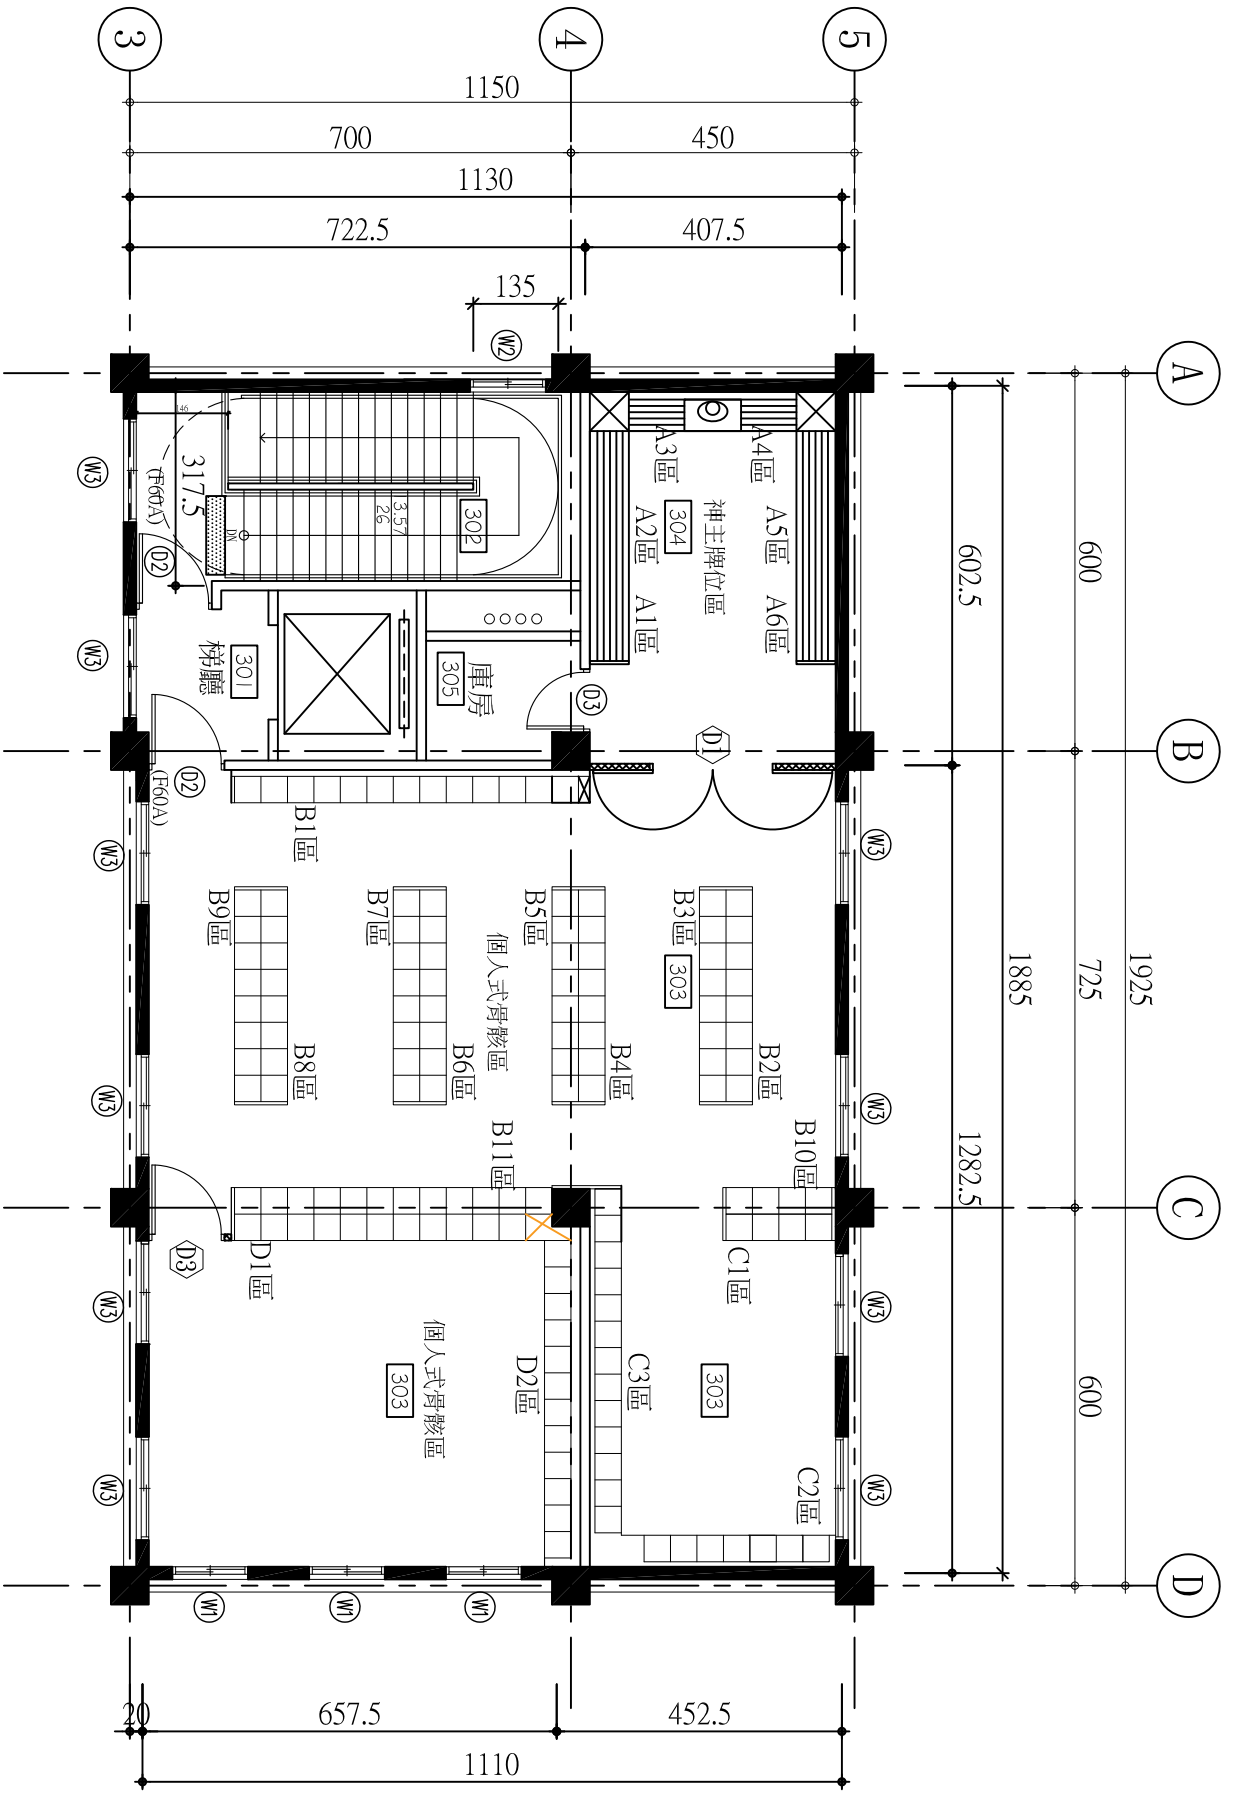

1
A2-03 規畫三層平面圖

項目	數量
個人式骨骸箱	140*4=560位
神主牌位	